



Casa em Los Cardales (1997-2002)
Vila-Sebastian-Vila Arquitectos
escala 1/200

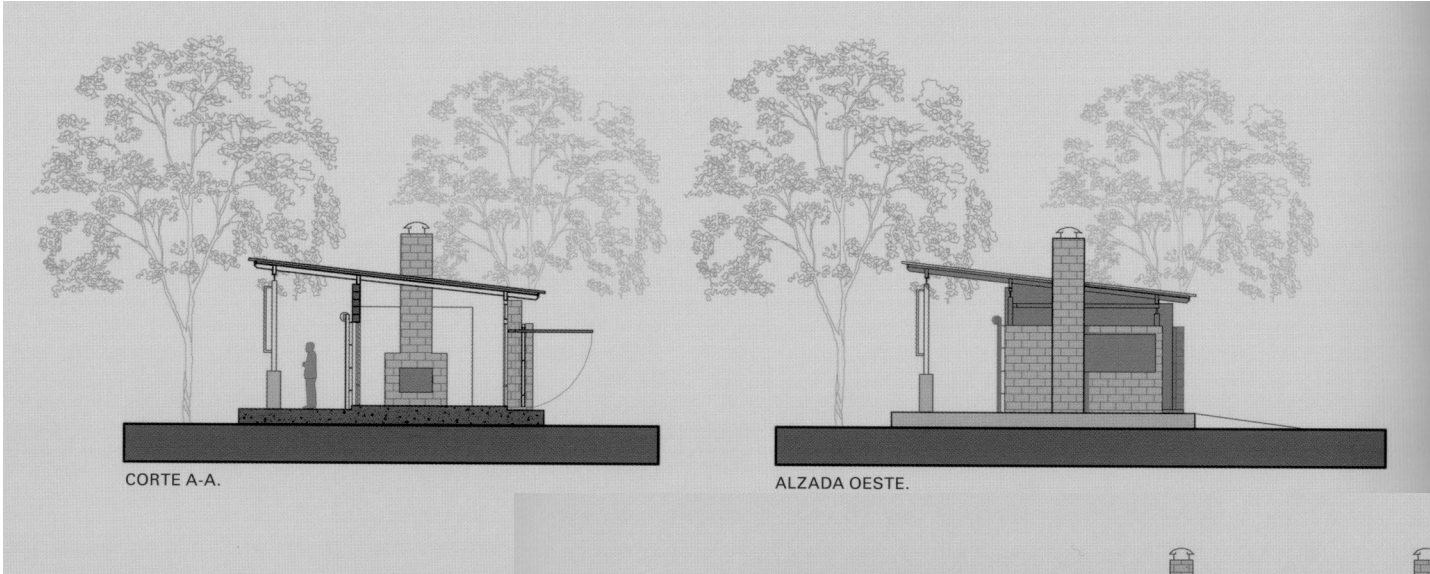

CORTE A-A.

ALZADA OESTE.

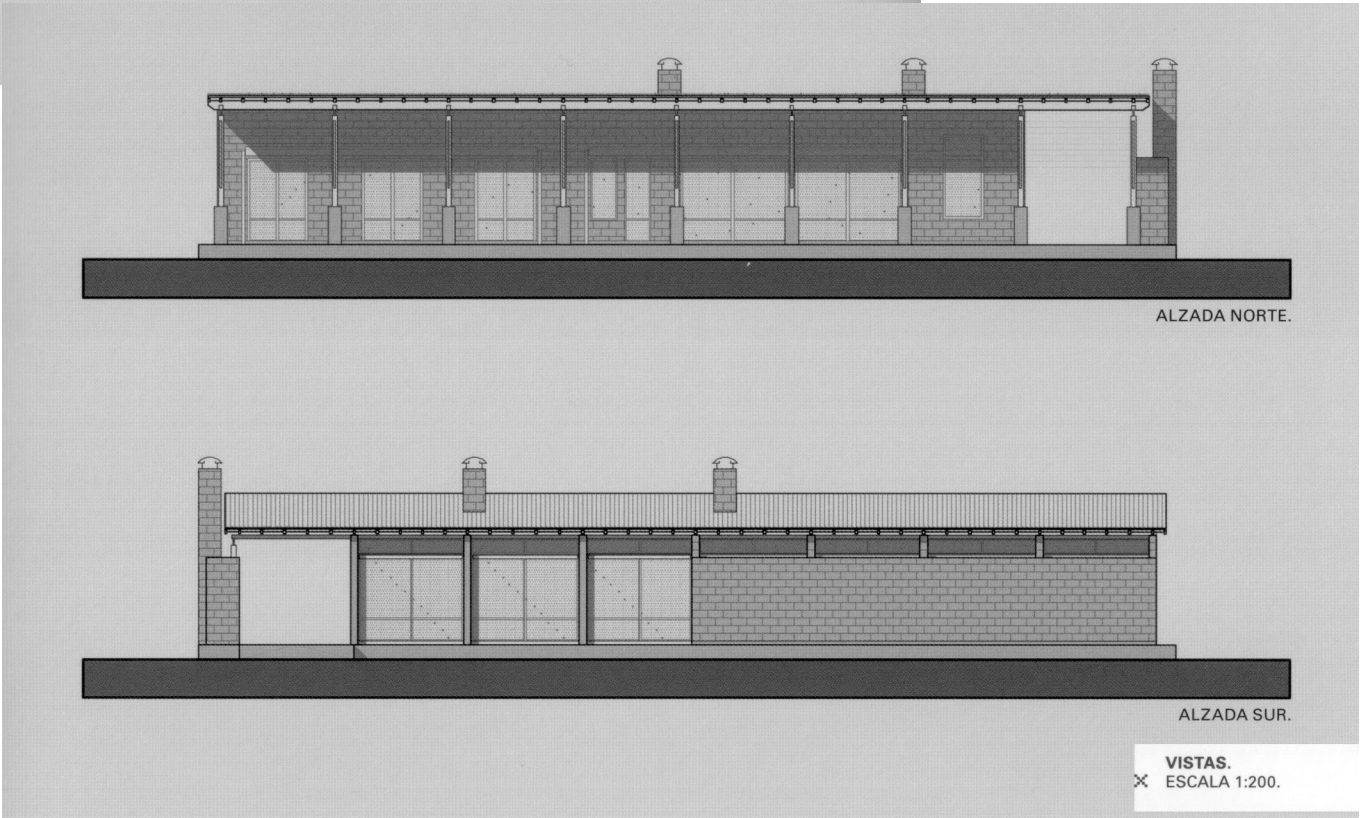

ALZADA NORTE.

ALZADA SUR.

VISTAS.
X ESCALA 1:200.